




# Étage des congrès Convention Floor

Capacité maximale du plancher: 150 livres par p.c./1732 kg par m<sup>2</sup>  
Floor load capacity: 150 Lbs per sq. ft./1732 kg per m<sup>2</sup>

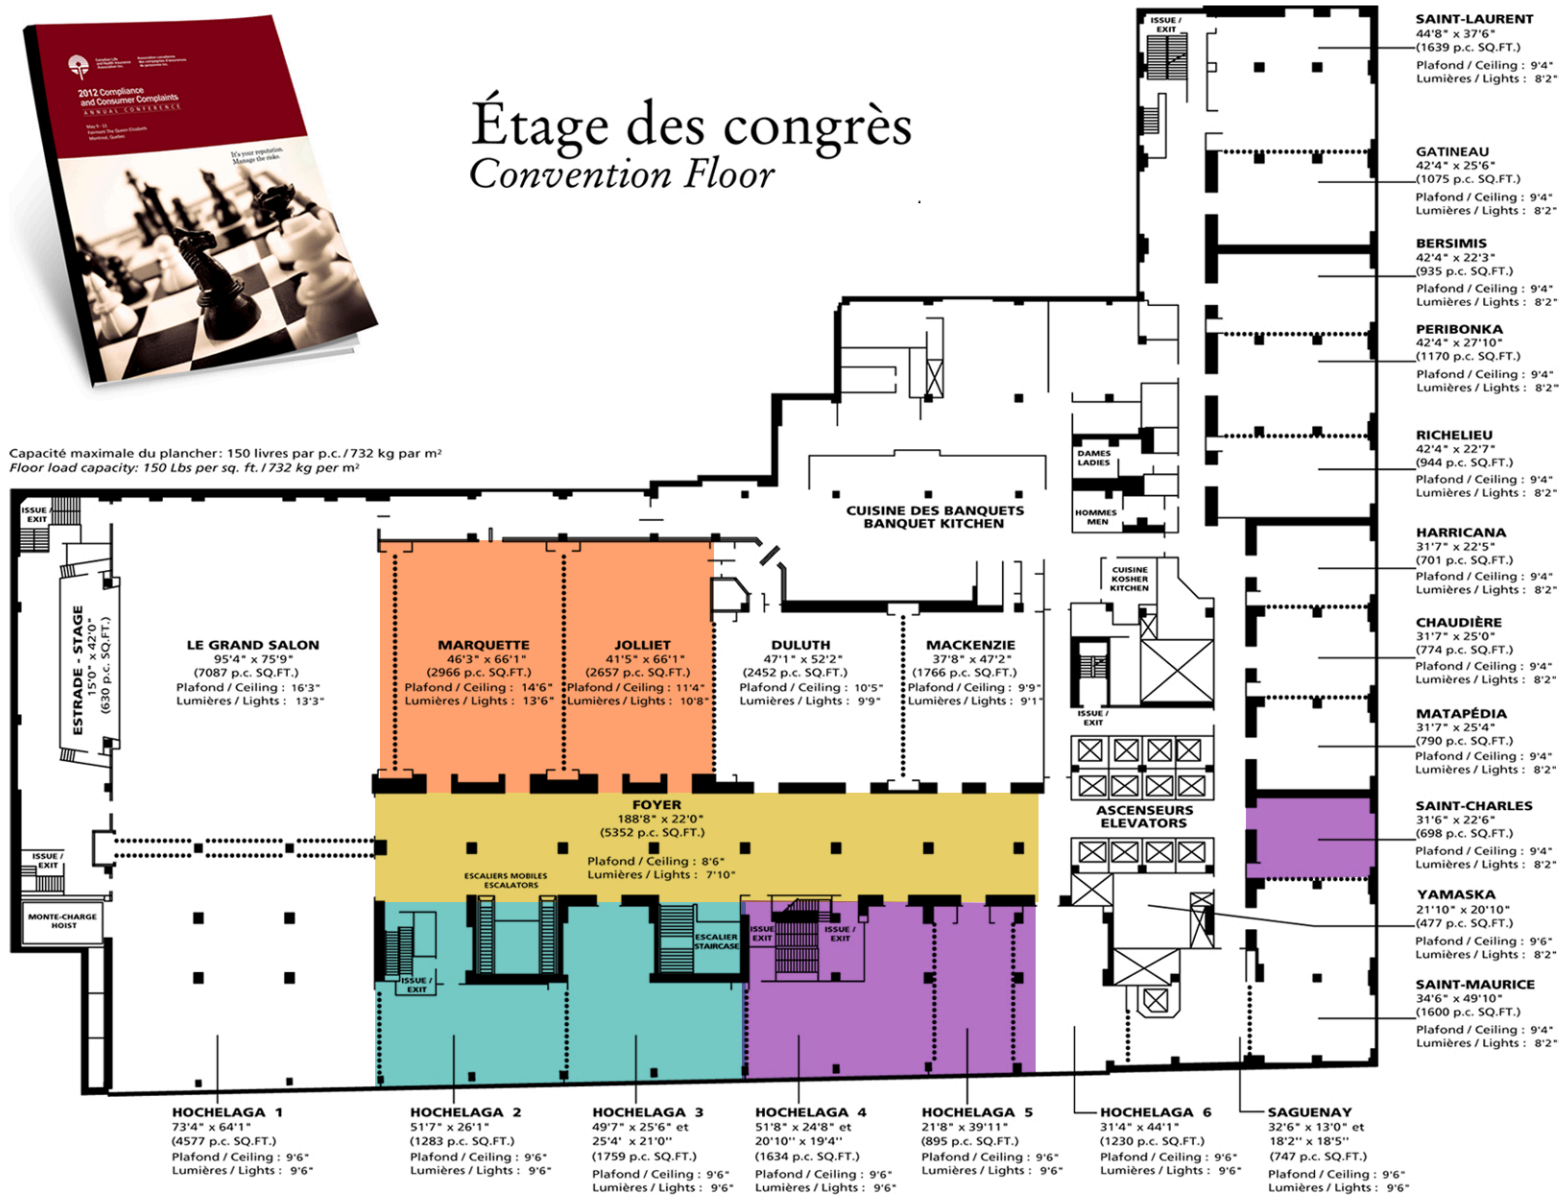

## Assigned Rooms

- Plenary  
Marquette/Joliet
- Workshops  
Hochelaga 4, 5 & 6  
and Saint-Charles  
*(Using the Plenary Room  
for sessions requiring  
translation)*
- Breakfast and Lunch  
Hochelaga 2 & 3
- Registration, Exhibit Hall  
and Coffee Break  
Foyer

**SAINT-LAURENT**  
44'8" x 37'6"  
(1639 p.c. SQ.FT.)  
Plafond / Ceiling : 9'4"  
Lumières / Lights : 8'2"

**GATINEAU**  
42'4" x 25'6"  
(1075 p.c. SQ.FT.)  
Plafond / Ceiling : 9'4"  
Lumières / Lights : 8'2"

**BERSIMIS**  
42'4" x 22'3"  
(935 p.c. SQ.FT.)  
Plafond / Ceiling : 9'4"  
Lumières / Lights : 8'2"

**PERIBONKA**  
42'4" x 27'10"  
(1170 p.c. SQ.FT.)  
Plafond / Ceiling : 9'4"  
Lumières / Lights : 8'2"

**RICHELIEU**  
42'4" x 22'7"  
(944 p.c. SQ.FT.)  
Plafond / Ceiling : 9'4"  
Lumières / Lights : 8'2"

**HARRICANA**  
31'7" x 22'5"  
(701 p.c. SQ.FT.)  
Plafond / Ceiling : 9'4"  
Lumières / Lights : 8'2"

**CHAUDIÈRE**  
31'7" x 25'0"  
(774 p.c. SQ.FT.)  
Plafond / Ceiling : 9'4"  
Lumières / Lights : 8'2"

**MATAPÉDIA**  
31'7" x 25'4"  
(790 p.c. SQ.FT.)  
Plafond / Ceiling : 9'4"  
Lumières / Lights : 8'2"

**SAINT-CHARLES**  
31'6" x 22'6"  
(698 p.c. SQ.FT.)  
Plafond / Ceiling : 9'4"  
Lumières / Lights : 8'2"

**YAMASKA**  
21'10" x 20'10"  
(477 p.c. SQ.FT.)  
Plafond / Ceiling : 9'6"  
Lumières / Lights : 8'2"

**SAINT-MAURICE**  
34'6" x 49'10"  
(1600 p.c. SQ.FT.)  
Plafond / Ceiling : 9'4"  
Lumières / Lights : 8'2"

**LE GRAND SALON**  
95'4" x 75'9"  
(7087 p.c. SQ.FT.)  
Plafond / Ceiling : 16'3"  
Lumières / Lights : 13'3"

**MARQUETTE**  
46'3" x 66'1"  
(2966 p.c. SQ.FT.)  
Plafond / Ceiling : 14'6"  
Lumières / Lights : 13'6"

**JOLLIET**  
41'5" x 66'1"  
(2657 p.c. SQ.FT.)  
Plafond / Ceiling : 11'4"  
Lumières / Lights : 10'8"

**DULUTH**  
47'1" x 52'2"  
(2452 p.c. SQ.FT.)  
Plafond / Ceiling : 10'5"  
Lumières / Lights : 9'9"

**MACKENZIE**  
37'8" x 47'2"  
(1766 p.c. SQ.FT.)  
Plafond / Ceiling : 9'9"  
Lumières / Lights : 9'1"

**FOYER**  
188'8" x 22'0"  
(5352 p.c. SQ.FT.)  
Plafond / Ceiling : 8'6"  
Lumières / Lights : 7'10"

**HOCHELAGA 1**  
73'4" x 64'1"  
(4577 p.c. SQ.FT.)  
Plafond / Ceiling : 9'6"  
Lumières / Lights : 9'6"

**HOCHELAGA 2**  
51'7" x 26'11"  
(1283 p.c. SQ.FT.)  
Plafond / Ceiling : 9'6"  
Lumières / Lights : 9'6"

**HOCHELAGA 3**  
49'7" x 25'6" et  
25'4" x 21'0"  
(1759 p.c. SQ.FT.)  
Plafond / Ceiling : 9'6"  
Lumières / Lights : 9'6"

**HOCHELAGA 4**  
51'8" x 24'8" et  
20'10" x 19'4"  
(1634 p.c. SQ.FT.)  
Plafond / Ceiling : 9'6"  
Lumières / Lights : 9'6"

**HOCHELAGA 5**  
51'8" x 39'11"  
(895 p.c. SQ.FT.)  
Plafond / Ceiling : 9'6"  
Lumières / Lights : 9'6"

**HOCHELAGA 6**  
31'4" x 44'1"  
(1230 p.c. SQ.FT.)  
Plafond / Ceiling : 9'6"  
Lumières / Lights : 9'6"

**SAGUENAY**  
32'6" x 13'0" et  
18'2" x 18'5"  
(747 p.c. SQ.FT.)  
Plafond / Ceiling : 9'6"  
Lumières / Lights : 9'6"